


CONCEPTION DES LOGEMENTS


- ⇒ Logement type T2
Surface moyenne environ 55 m²

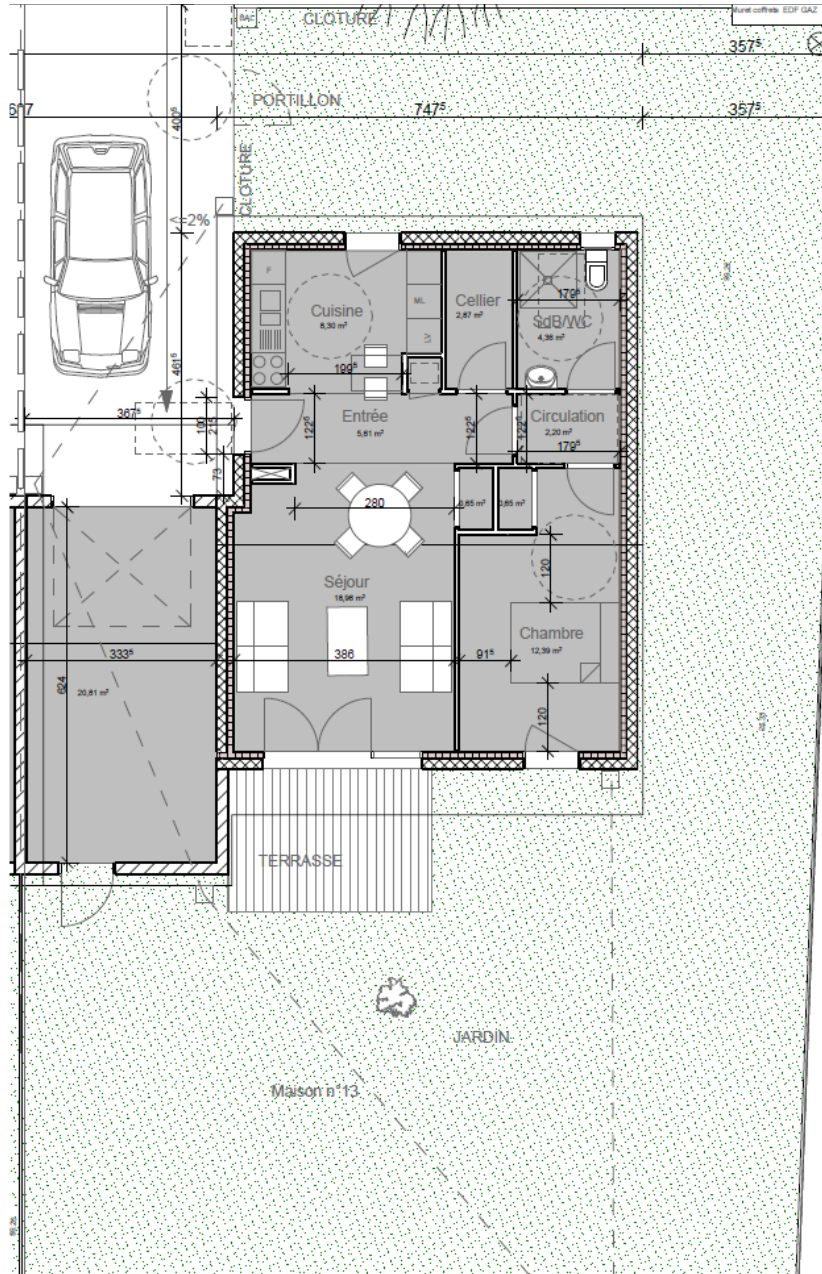

Les logements T2 sont équipés d'une chambre, d'une salle de bain, d'un WC séparé, d'une cuisine avec petit cellier et d'un séjour permettant d'accéder au jardin par une terrasse.

Résidence senior « Les Alouettes »

- ⇒ Logement type T3
Surface moyenne environ 70 m²

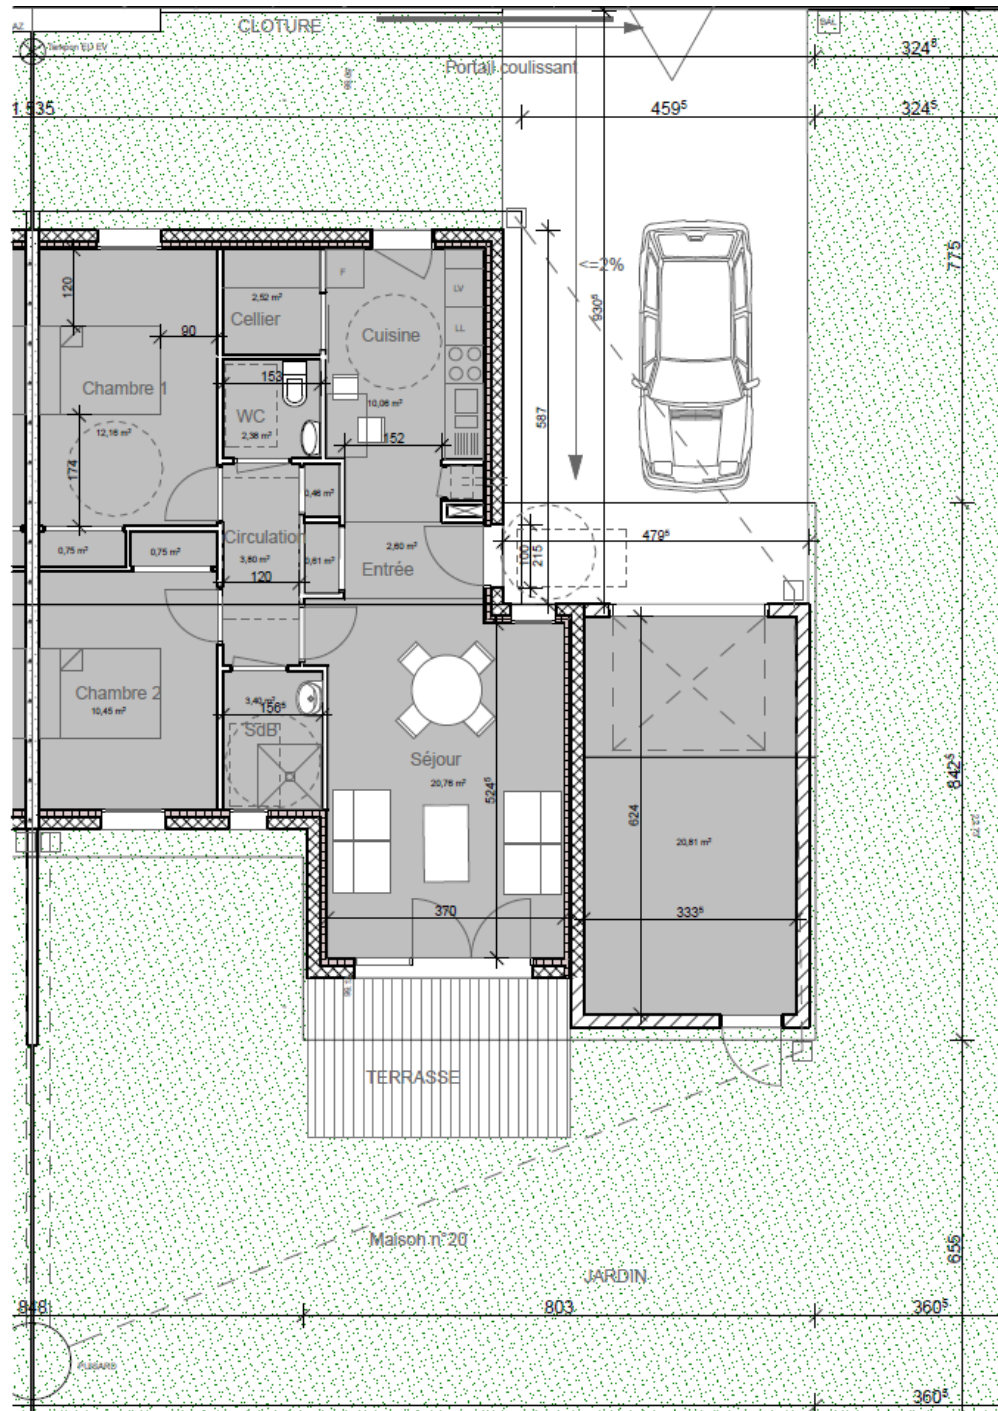

Les logements T3 sont équipés de deux chambres, d'une salle de bain, d'un WC séparé, d'une cuisine avec petit cellier et d'un séjour permettant d'accéder au jardin par une terrasse.