


# Résidence senior « Les Alouettes »

- ⇒ Logement type T3  
Surface moyenne environ 70 m<sup>2</sup>

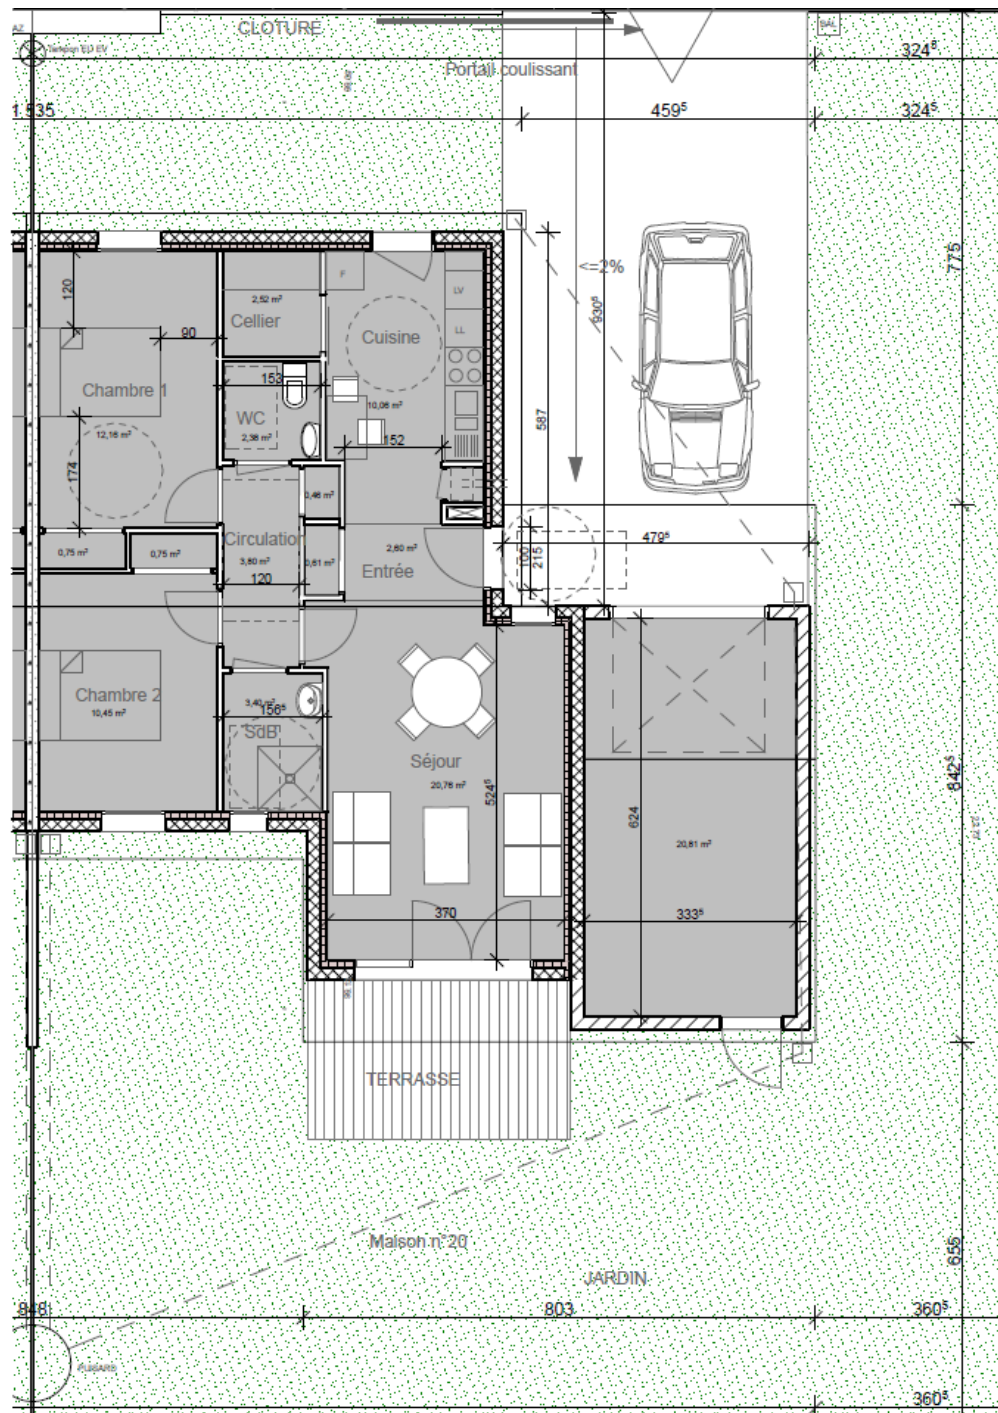

Les logements T3 sont équipés de deux chambres, d'une salle de bain, d'un WC séparé, d'une cuisine avec petit cellier et d'un séjour permettant d'accéder au jardin par une terrasse.