


Résidence senior « Les Alouettes »

PLAN DE MASSE

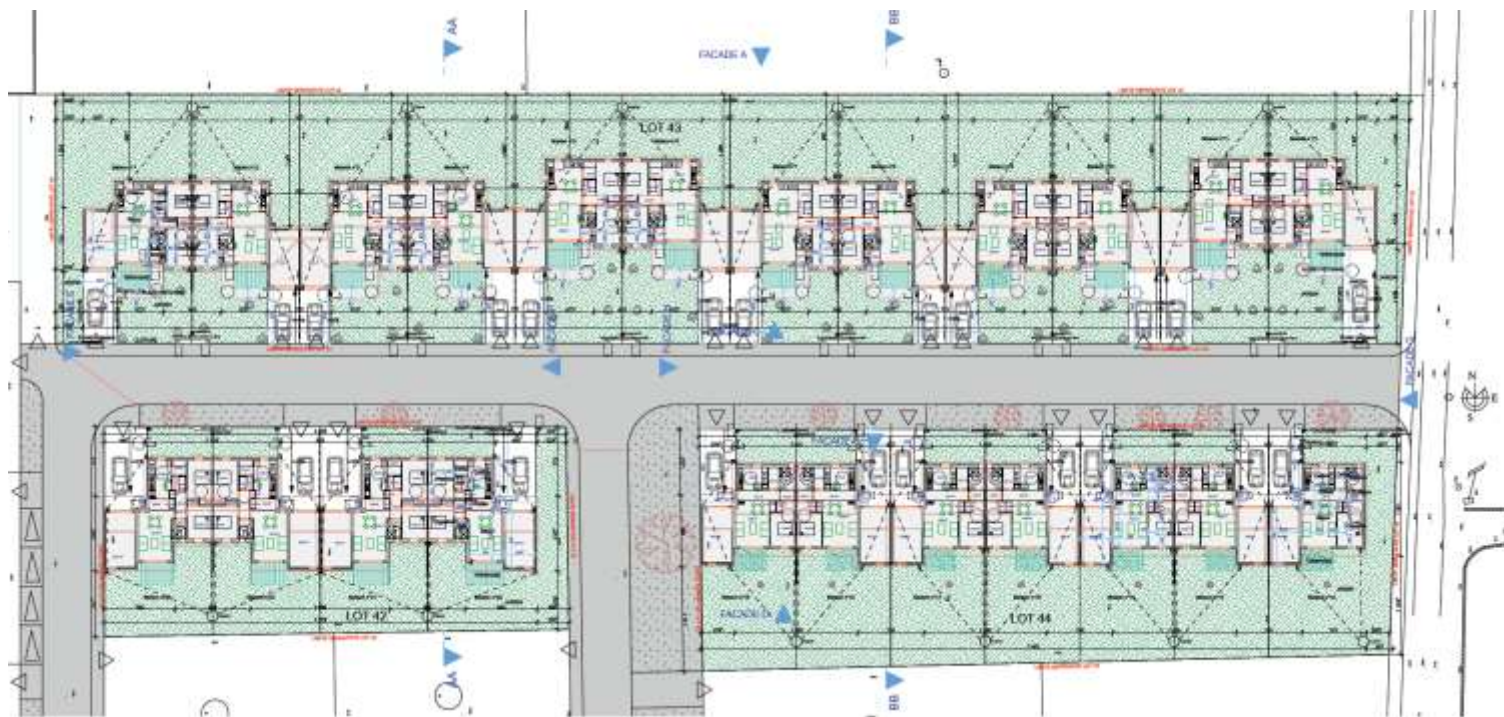

Surfaces et loyers

- Surface habitable moyenne des T2 : 55,99 m²
- Surface habitable moyenne des T3 : 70,70 m²
- Loyers à partir de 330 € (loyer à titre indicatif)