



VERNET
ECONOMIE
COOPERATIVE

BETEP



SETES





VERNET
ECONOMIE
COORDINATION

BETEP



22 MARS 2010 - COUVERTUR

VILLE DE TARBES - HALLE BRAUHAUBAN - LE CARREAU ET LA RUE DE GONNES DEPUIS LE CENTRE



FACADE NORD - SUR LE PARV



FACADE SUD - RUE LARR



Janvier 2010

Halle Brauhauban - Projet - Mail




VERNET
ECONOMIE
COORDINATION

BETEP




LEGENDE :

- MARCHÉ
CARREAU
- MARCHÉ
ETALS
- MAIL
- SUPERRETTE
- BANQUE
MS - AUTO

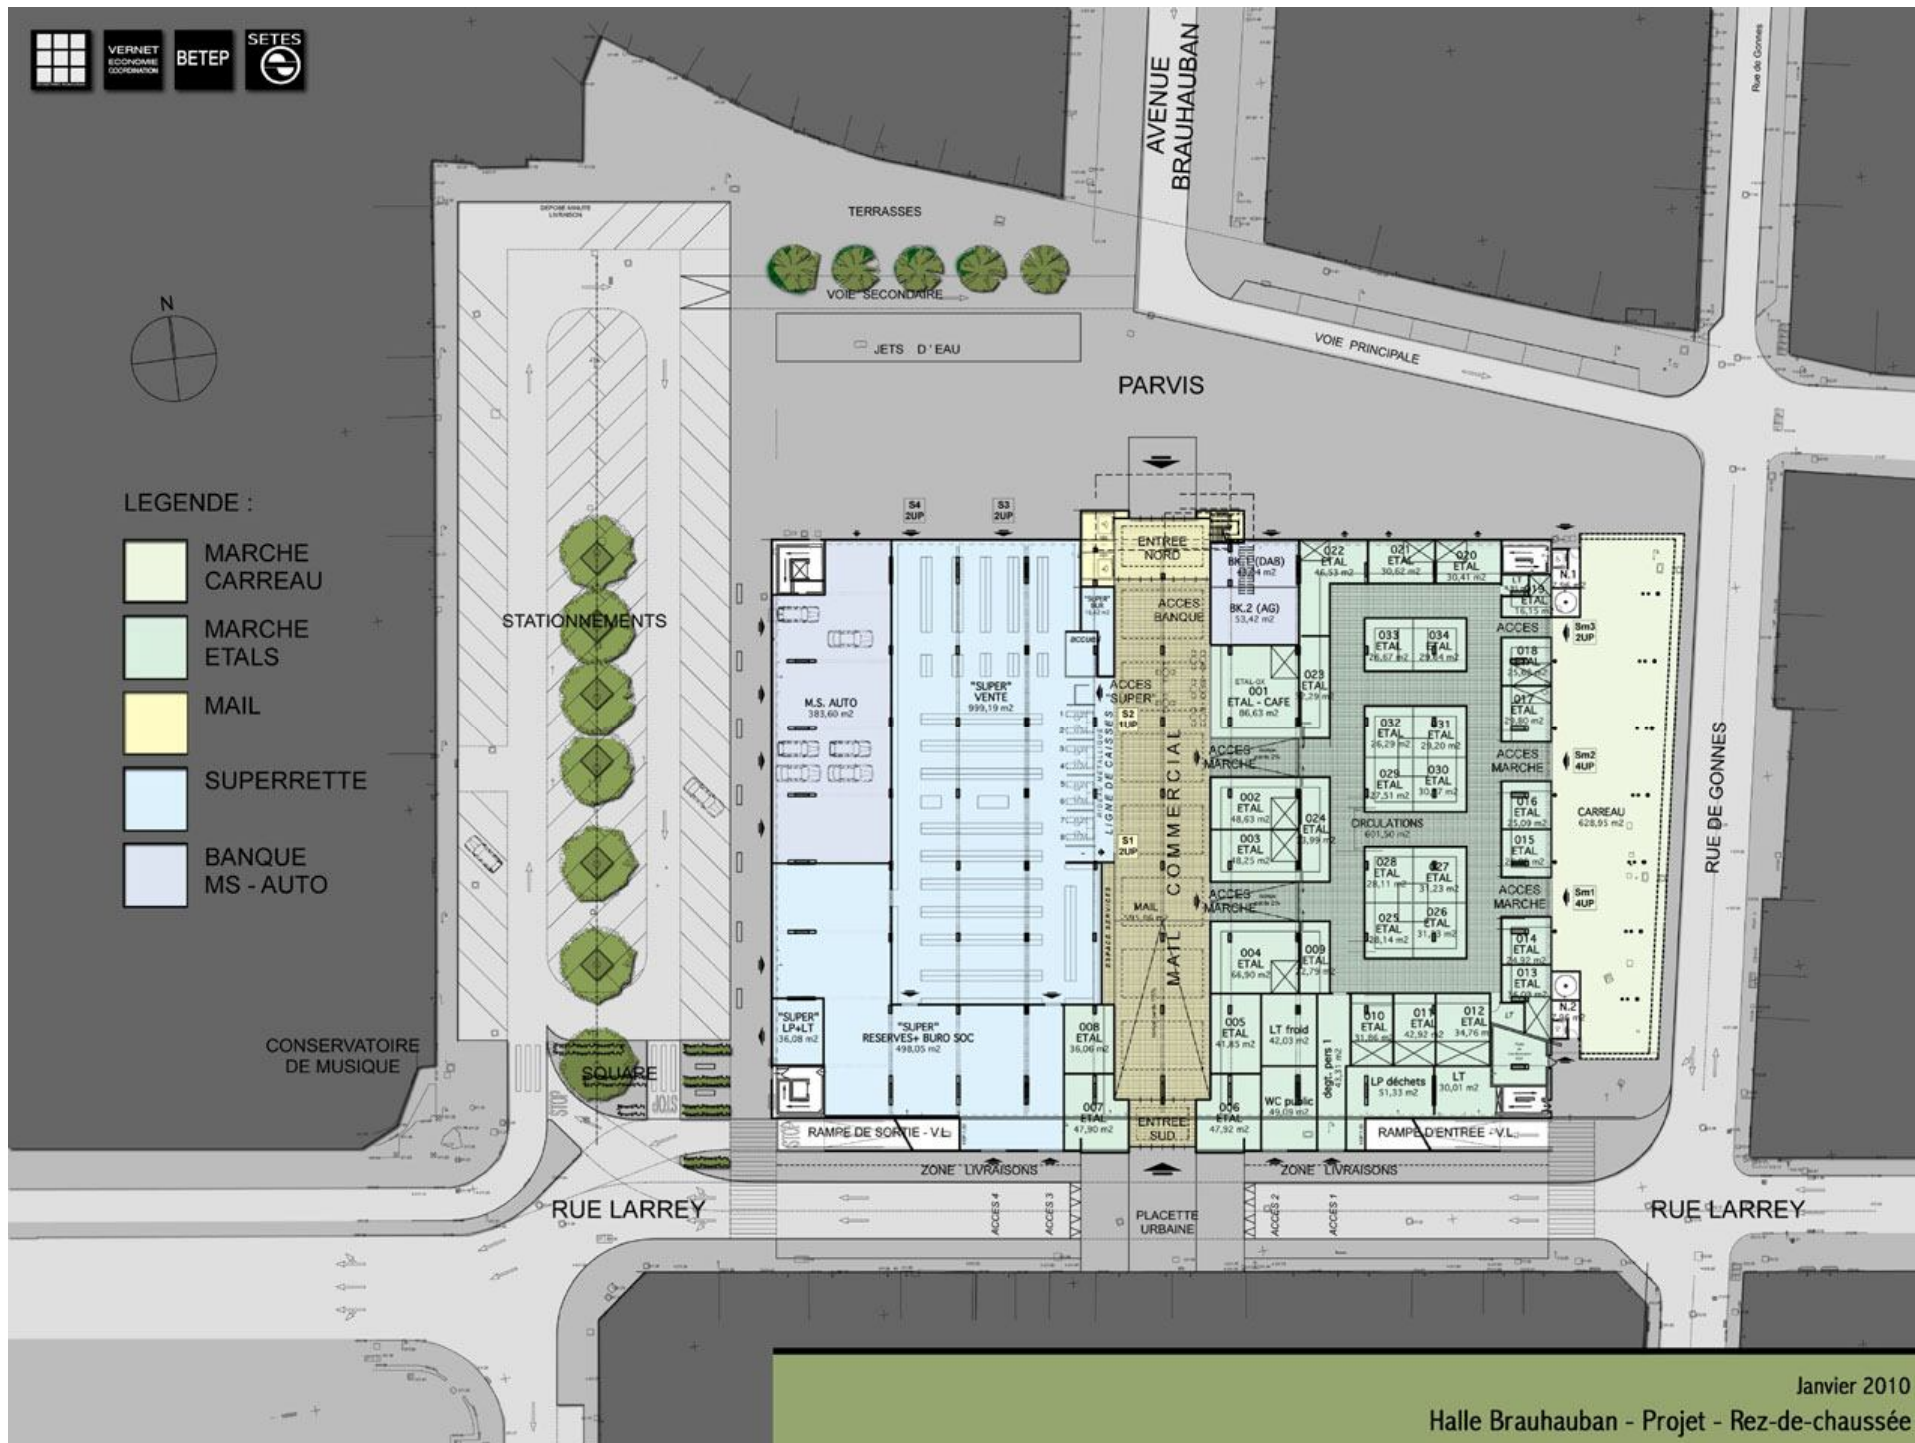

Janvier 2010

Halle Brauhauban - Projet - Rez-de-chaussée

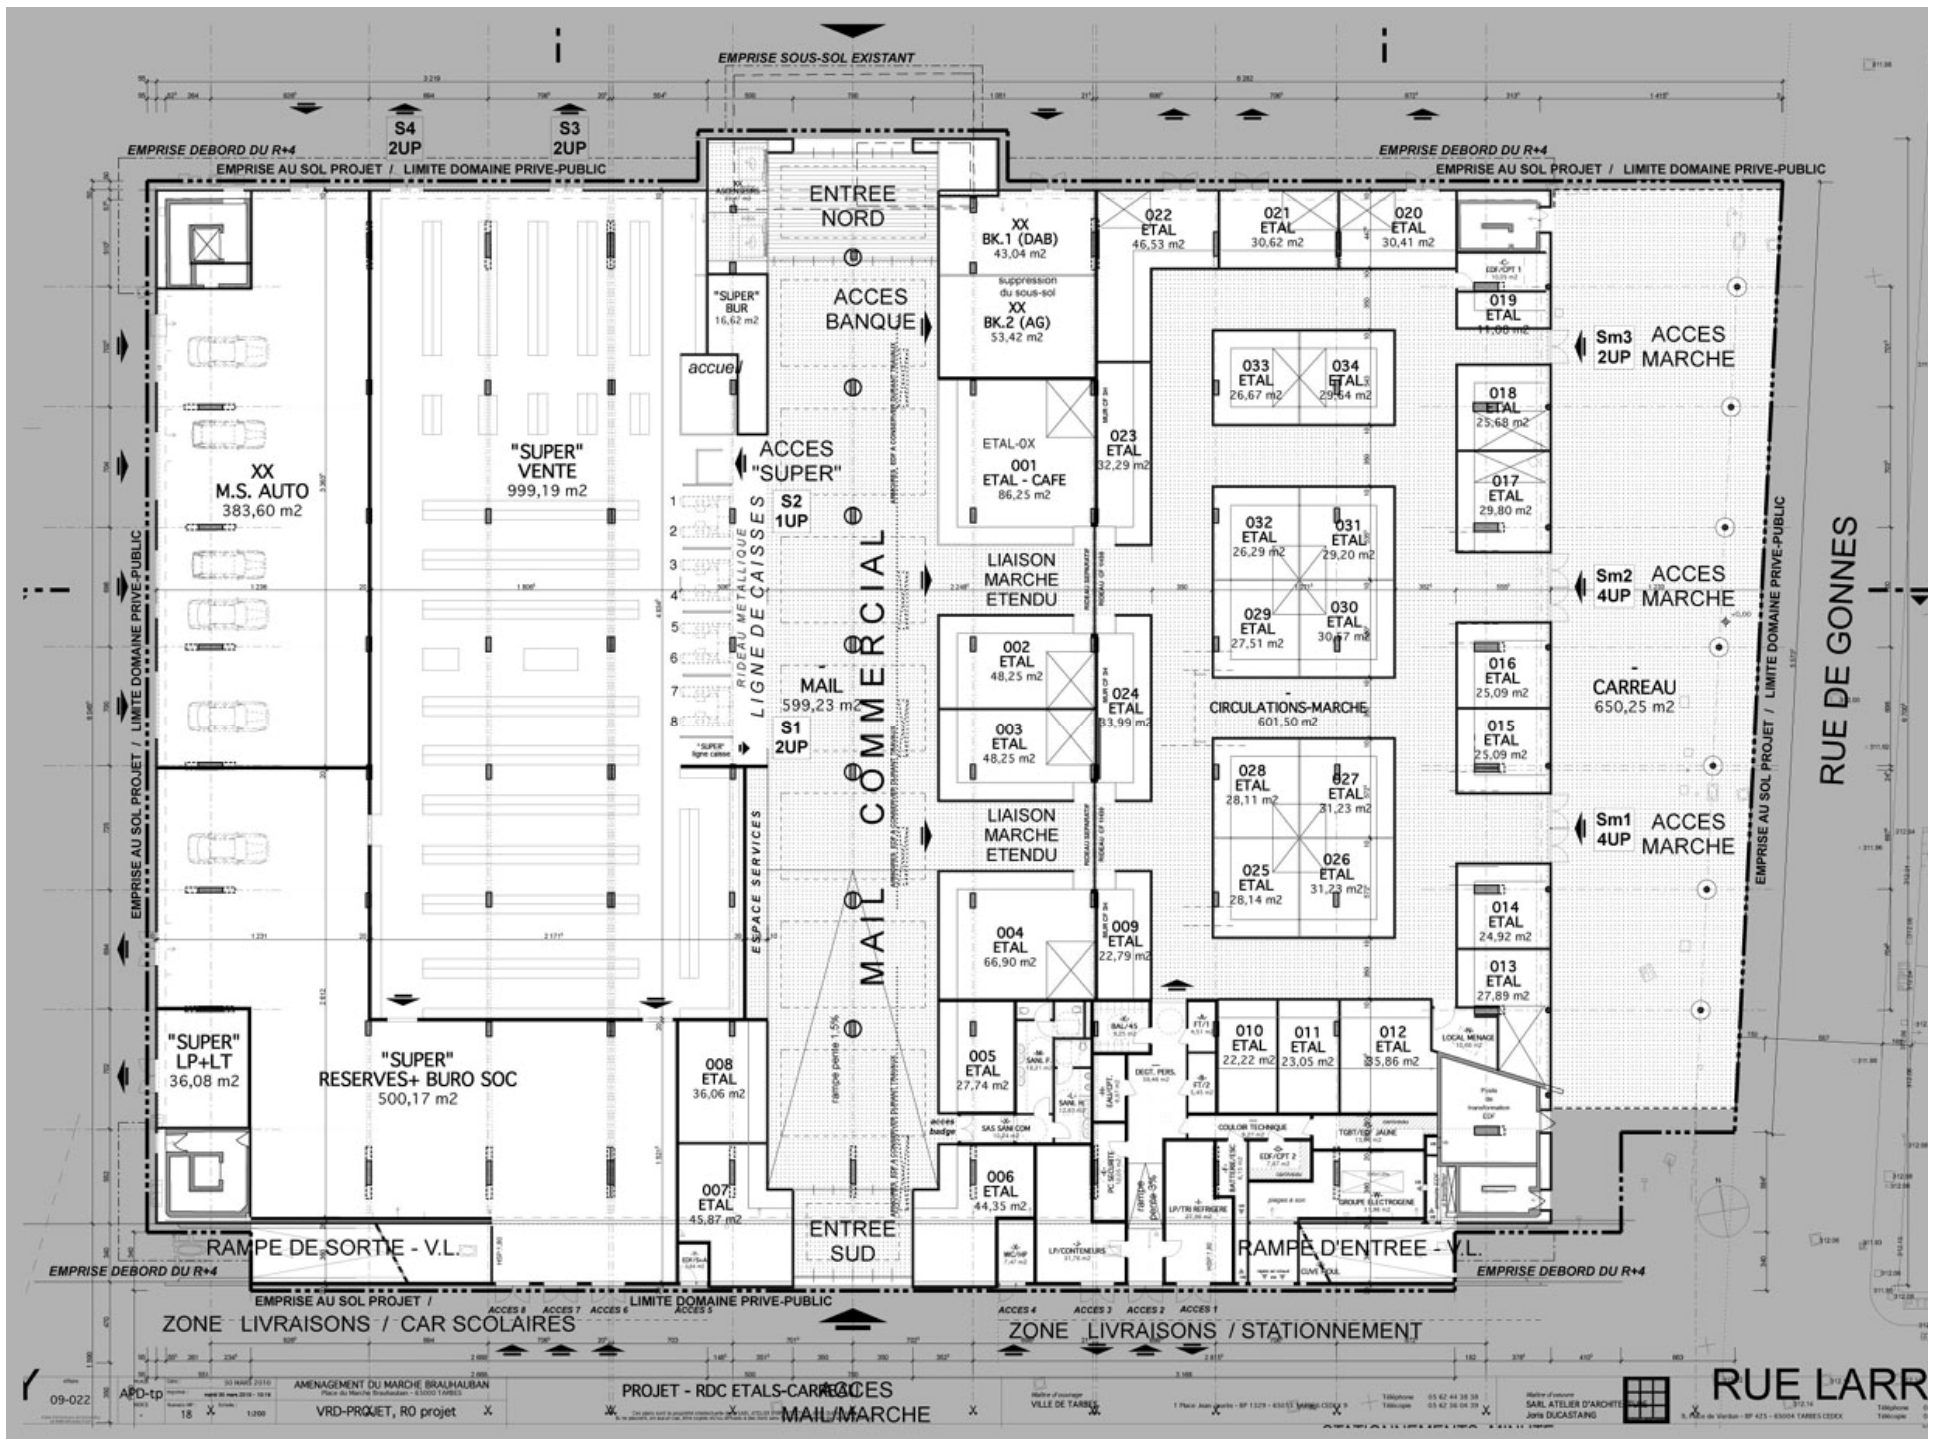

PROJET - RDC ETALS-CARREDES
MAIL MARCHÉ

RUE LARR

AMENAGEMENT DU MARCHÉ BRAUHALBIAN
VRD-PROJET, R0 projet

SAIR, ATELIER D'ARCHITECTURE
Joris DUCASTANG



09-022

APD-tp

18 X 1:200

30 Mars 2010

05 42 44 30 38

05 42 38 00 09 X

372 14

372 14

1 Place Jean Galois - BP 1329 - 43101 Tarbes Cedex 2

Telephone




















